

Objekt WOHNHAUS mit BUERO, Parz. 331, Unterdorf 108, 7214 GRUESCH

Plan - Nr.

Plan


UNTERGESCHOSS Mst. 1:50

Plan Gr. A3

Datum

Gez. Boe

Revisionen

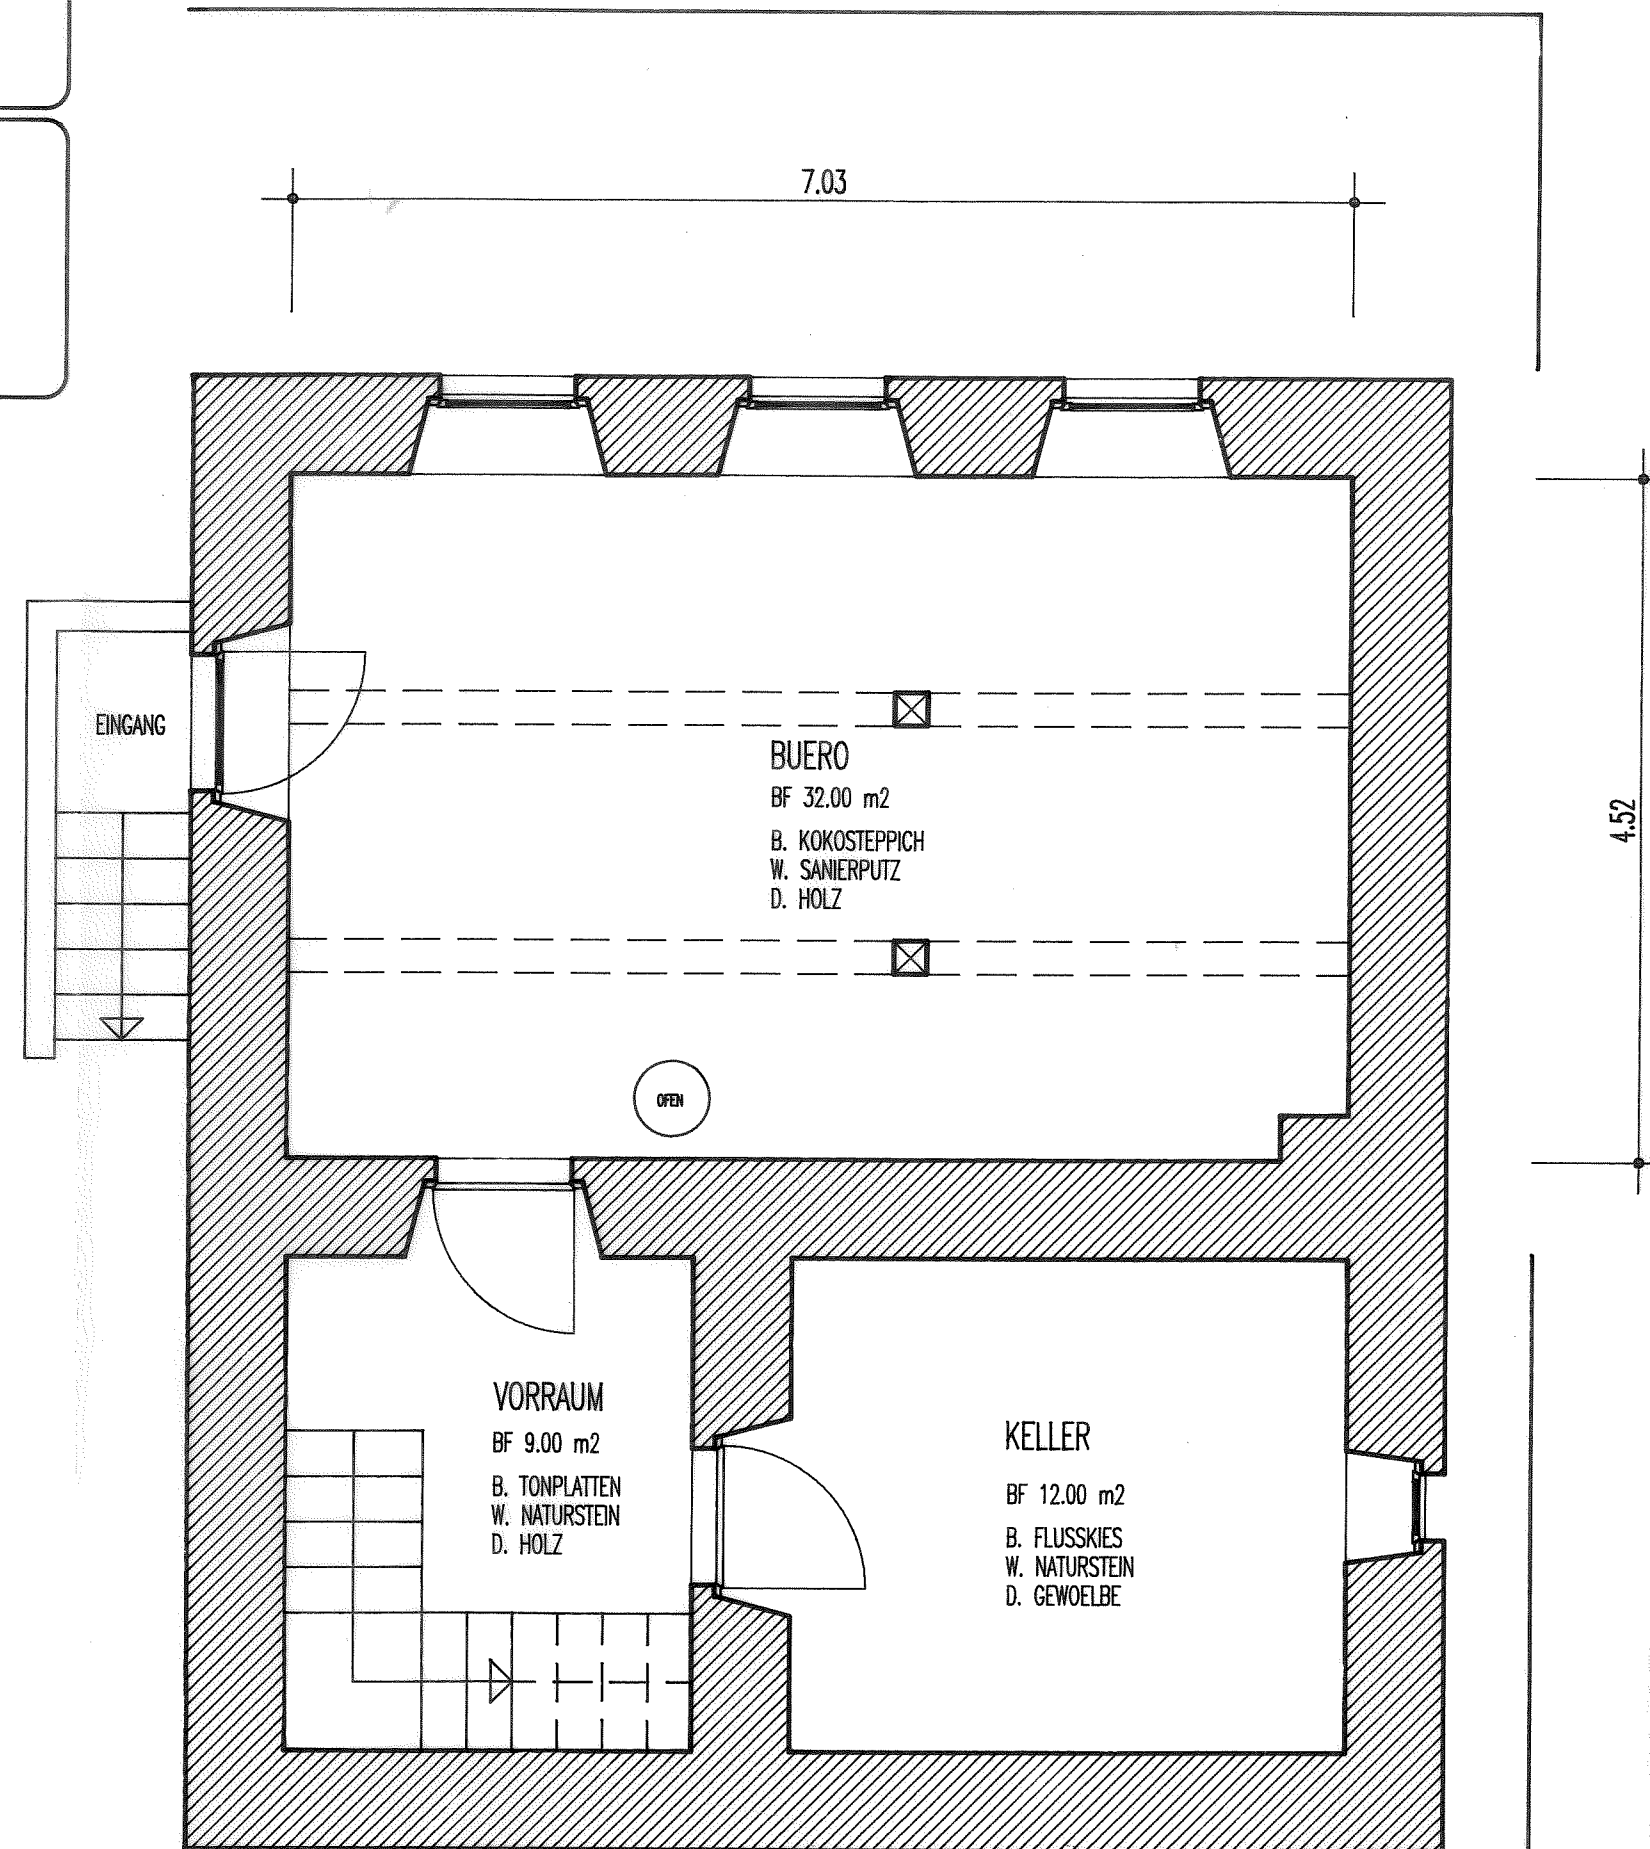

Objekt WOHNHAUS, Parz. 331, Unterdorf 108, 7214 GRUESCH

Bauherr Erik Boecherer, 7214 Gruesch

Plan - Nr.

H/108/27

Plan NUTZUNGSÄNDERUNG VON BUERO IN 1 - ZIMMER - WOHNUNG

TIEFPARTERRE Mst. 1 : 50


Plan Gr. A3

Datum 14.07.1993

Gez. Boe

Revisionen .

LEGENDE


-  BESTEHEND
-  ABBRUCH
-  NEU

UNTERSCHRIFTEN

GRUESCH, den

DER BAUHERR

DER ARCHITEKT

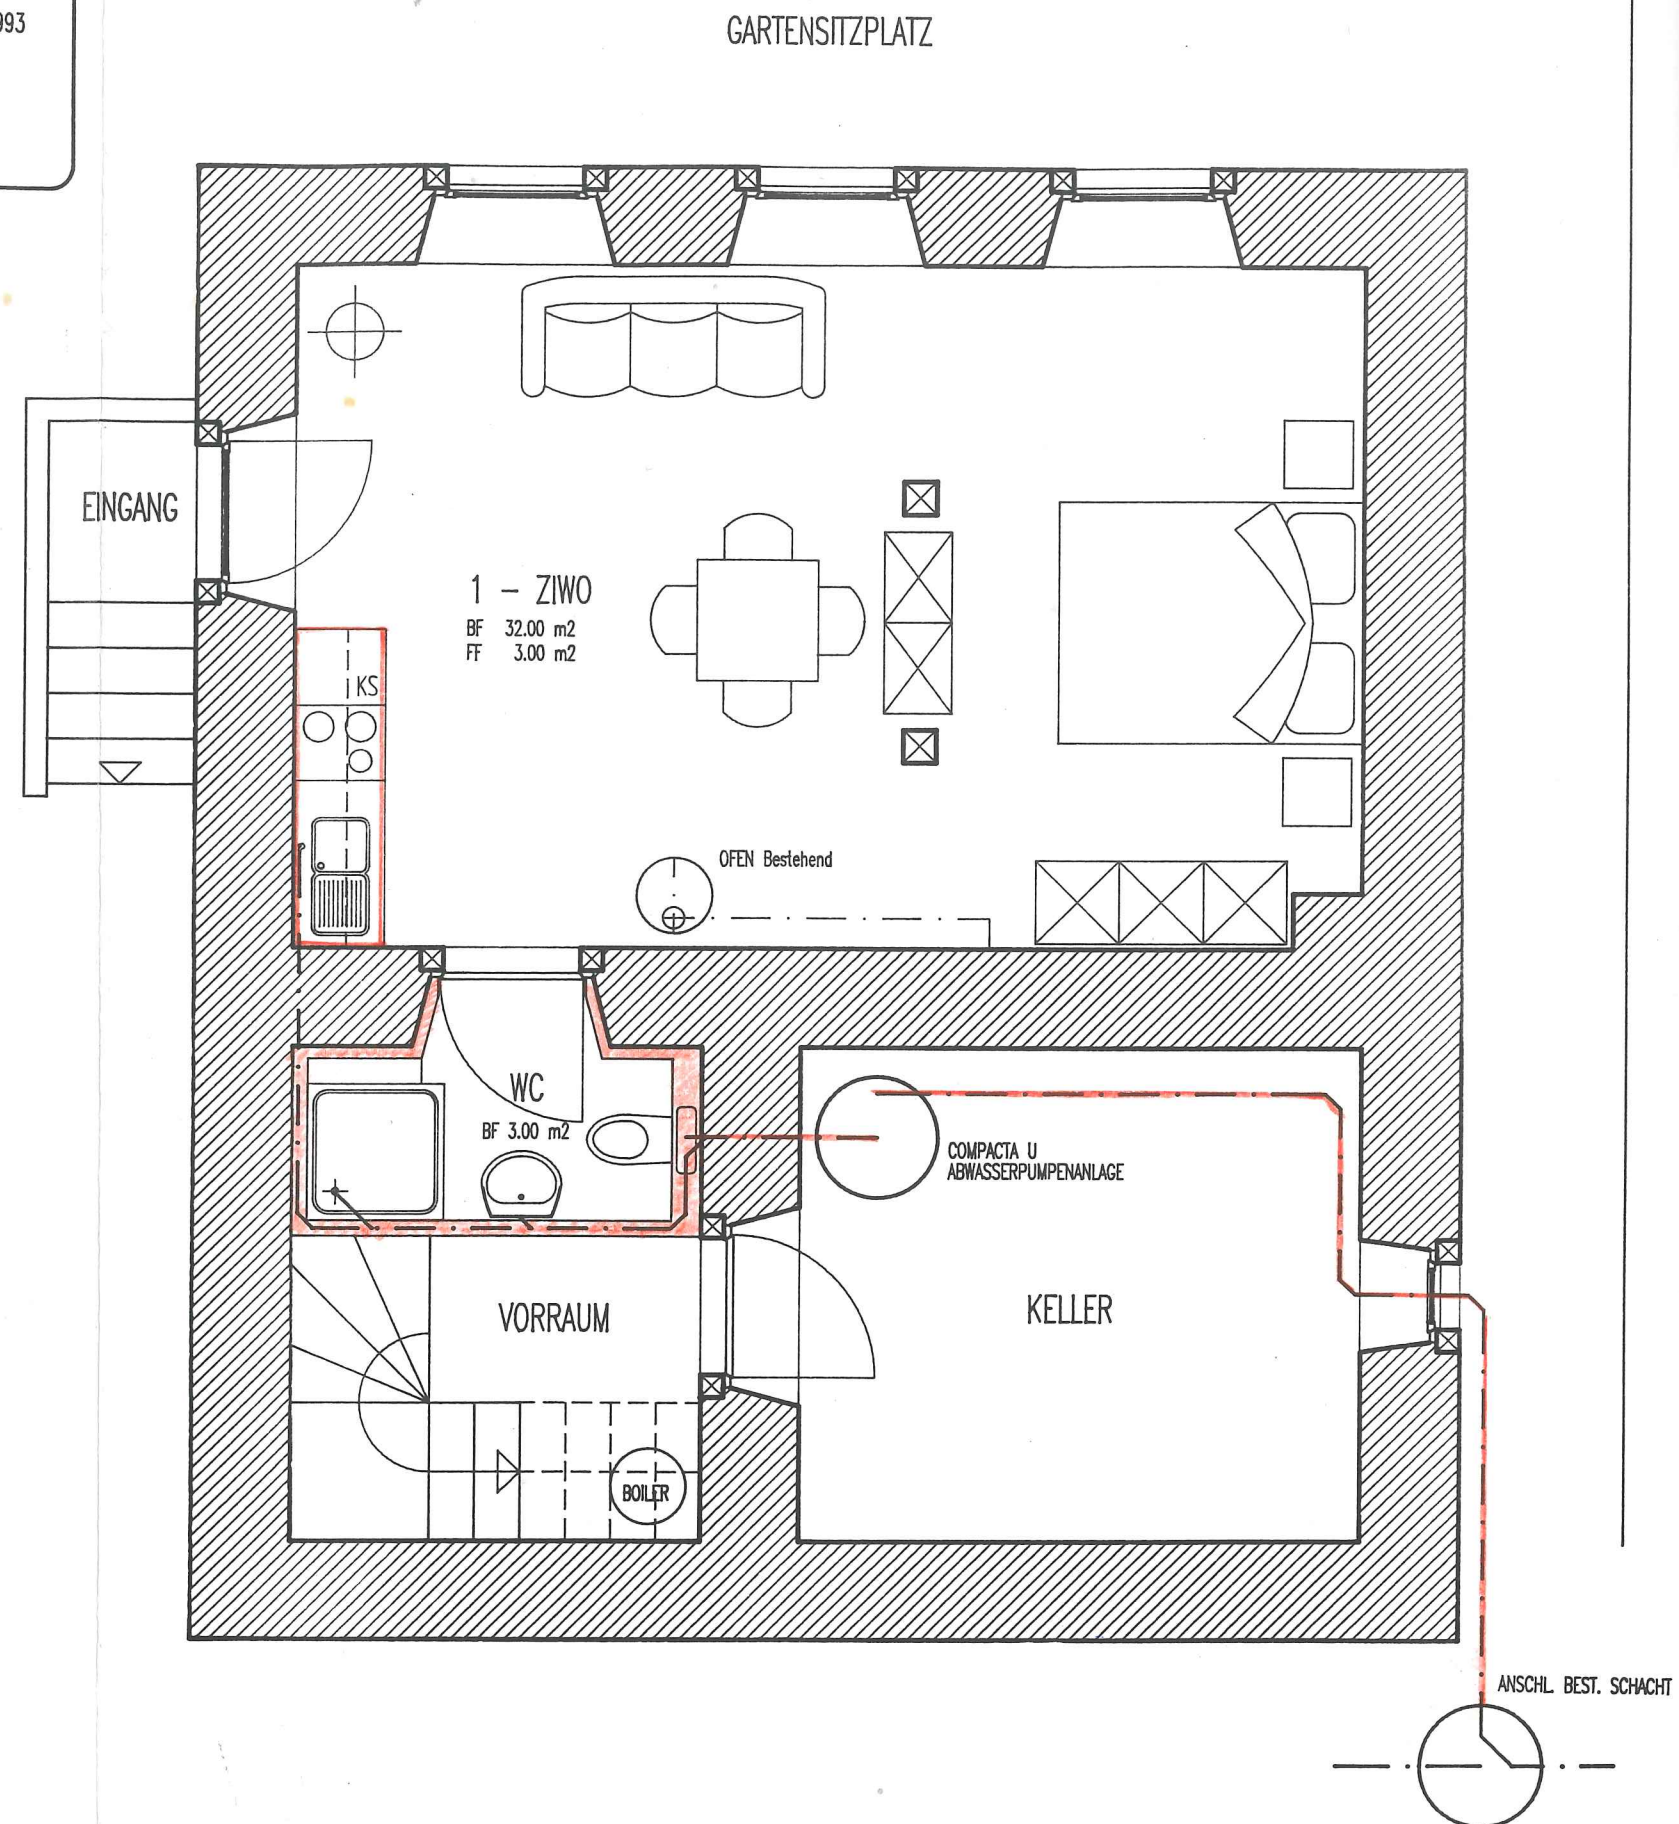

Objekt WOHNHAUS mit BUERO, Parz. 331, Unterdorf 108, 7214 GRUESCH


Bauherr

Plan - Nr.

Plan

GRUNDRISS EG. Mst. 1:50

Plan Gr.	A3
Datum	
Cez.	Boe
Revisionen	

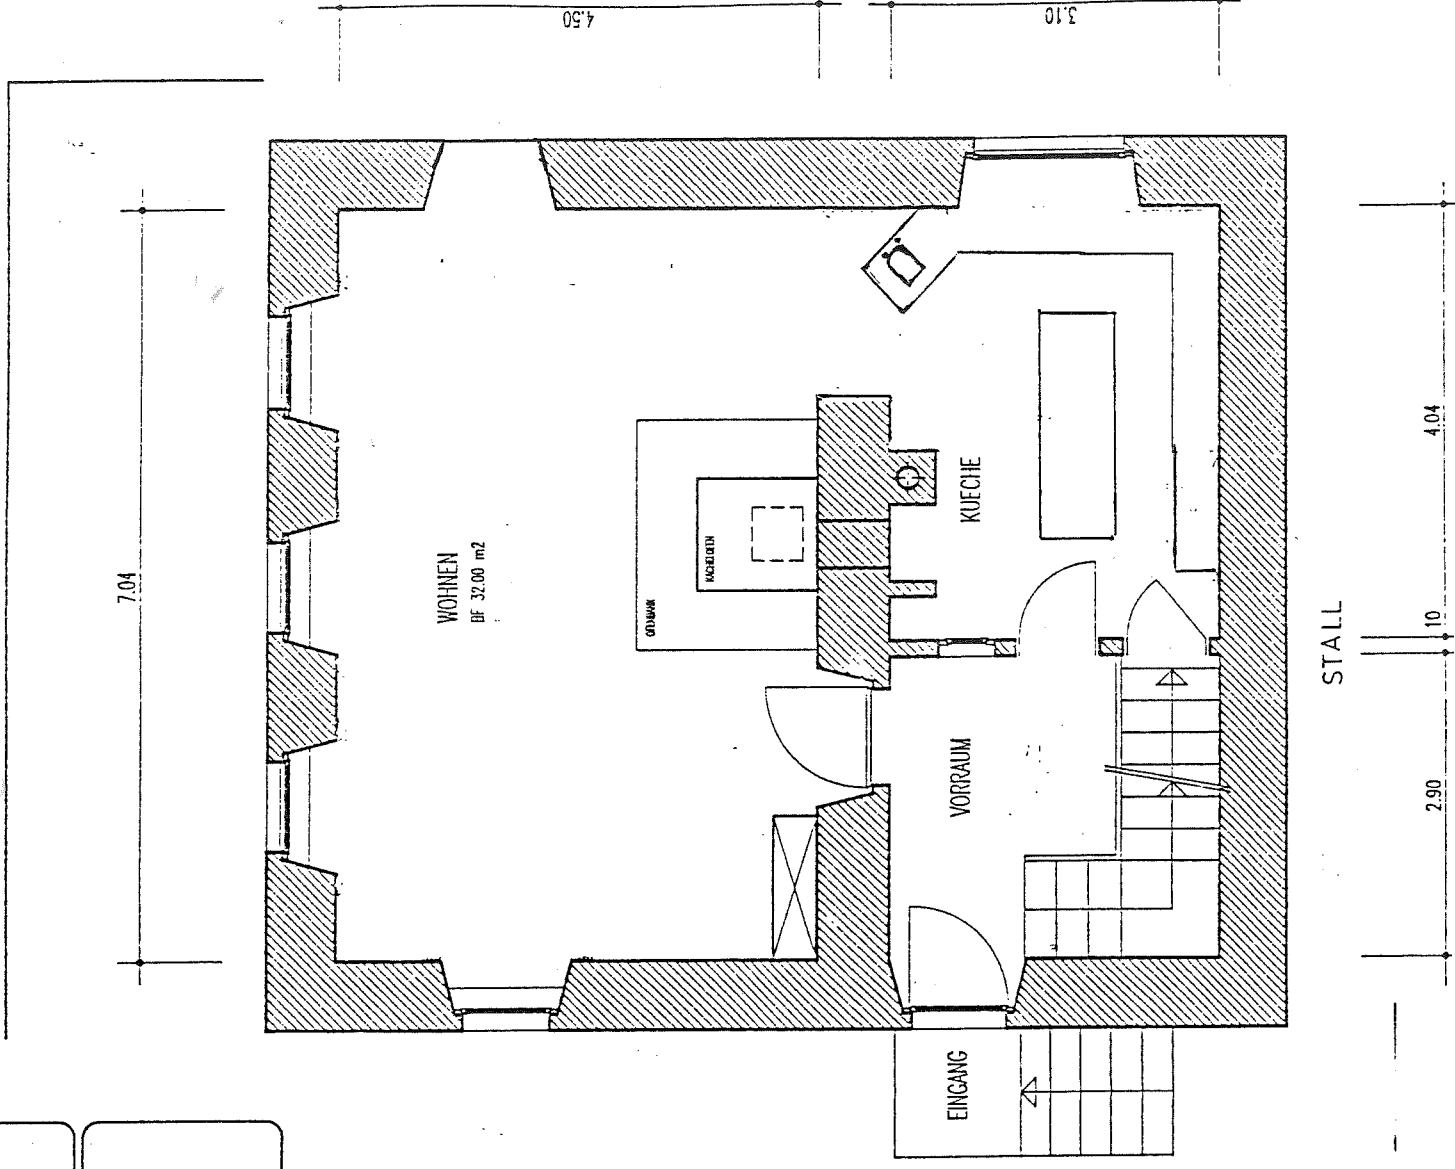


Objekt WOHNHAUS mit BUERO, Parz. 331, Unterdorf 108, 7214 GRUESCH

Plan - Nr.

Plan
GRUNDRISS 1.OG. Mst. 1:50

Plan Gr. A3
Datum
Gez. Boe
Revisionen

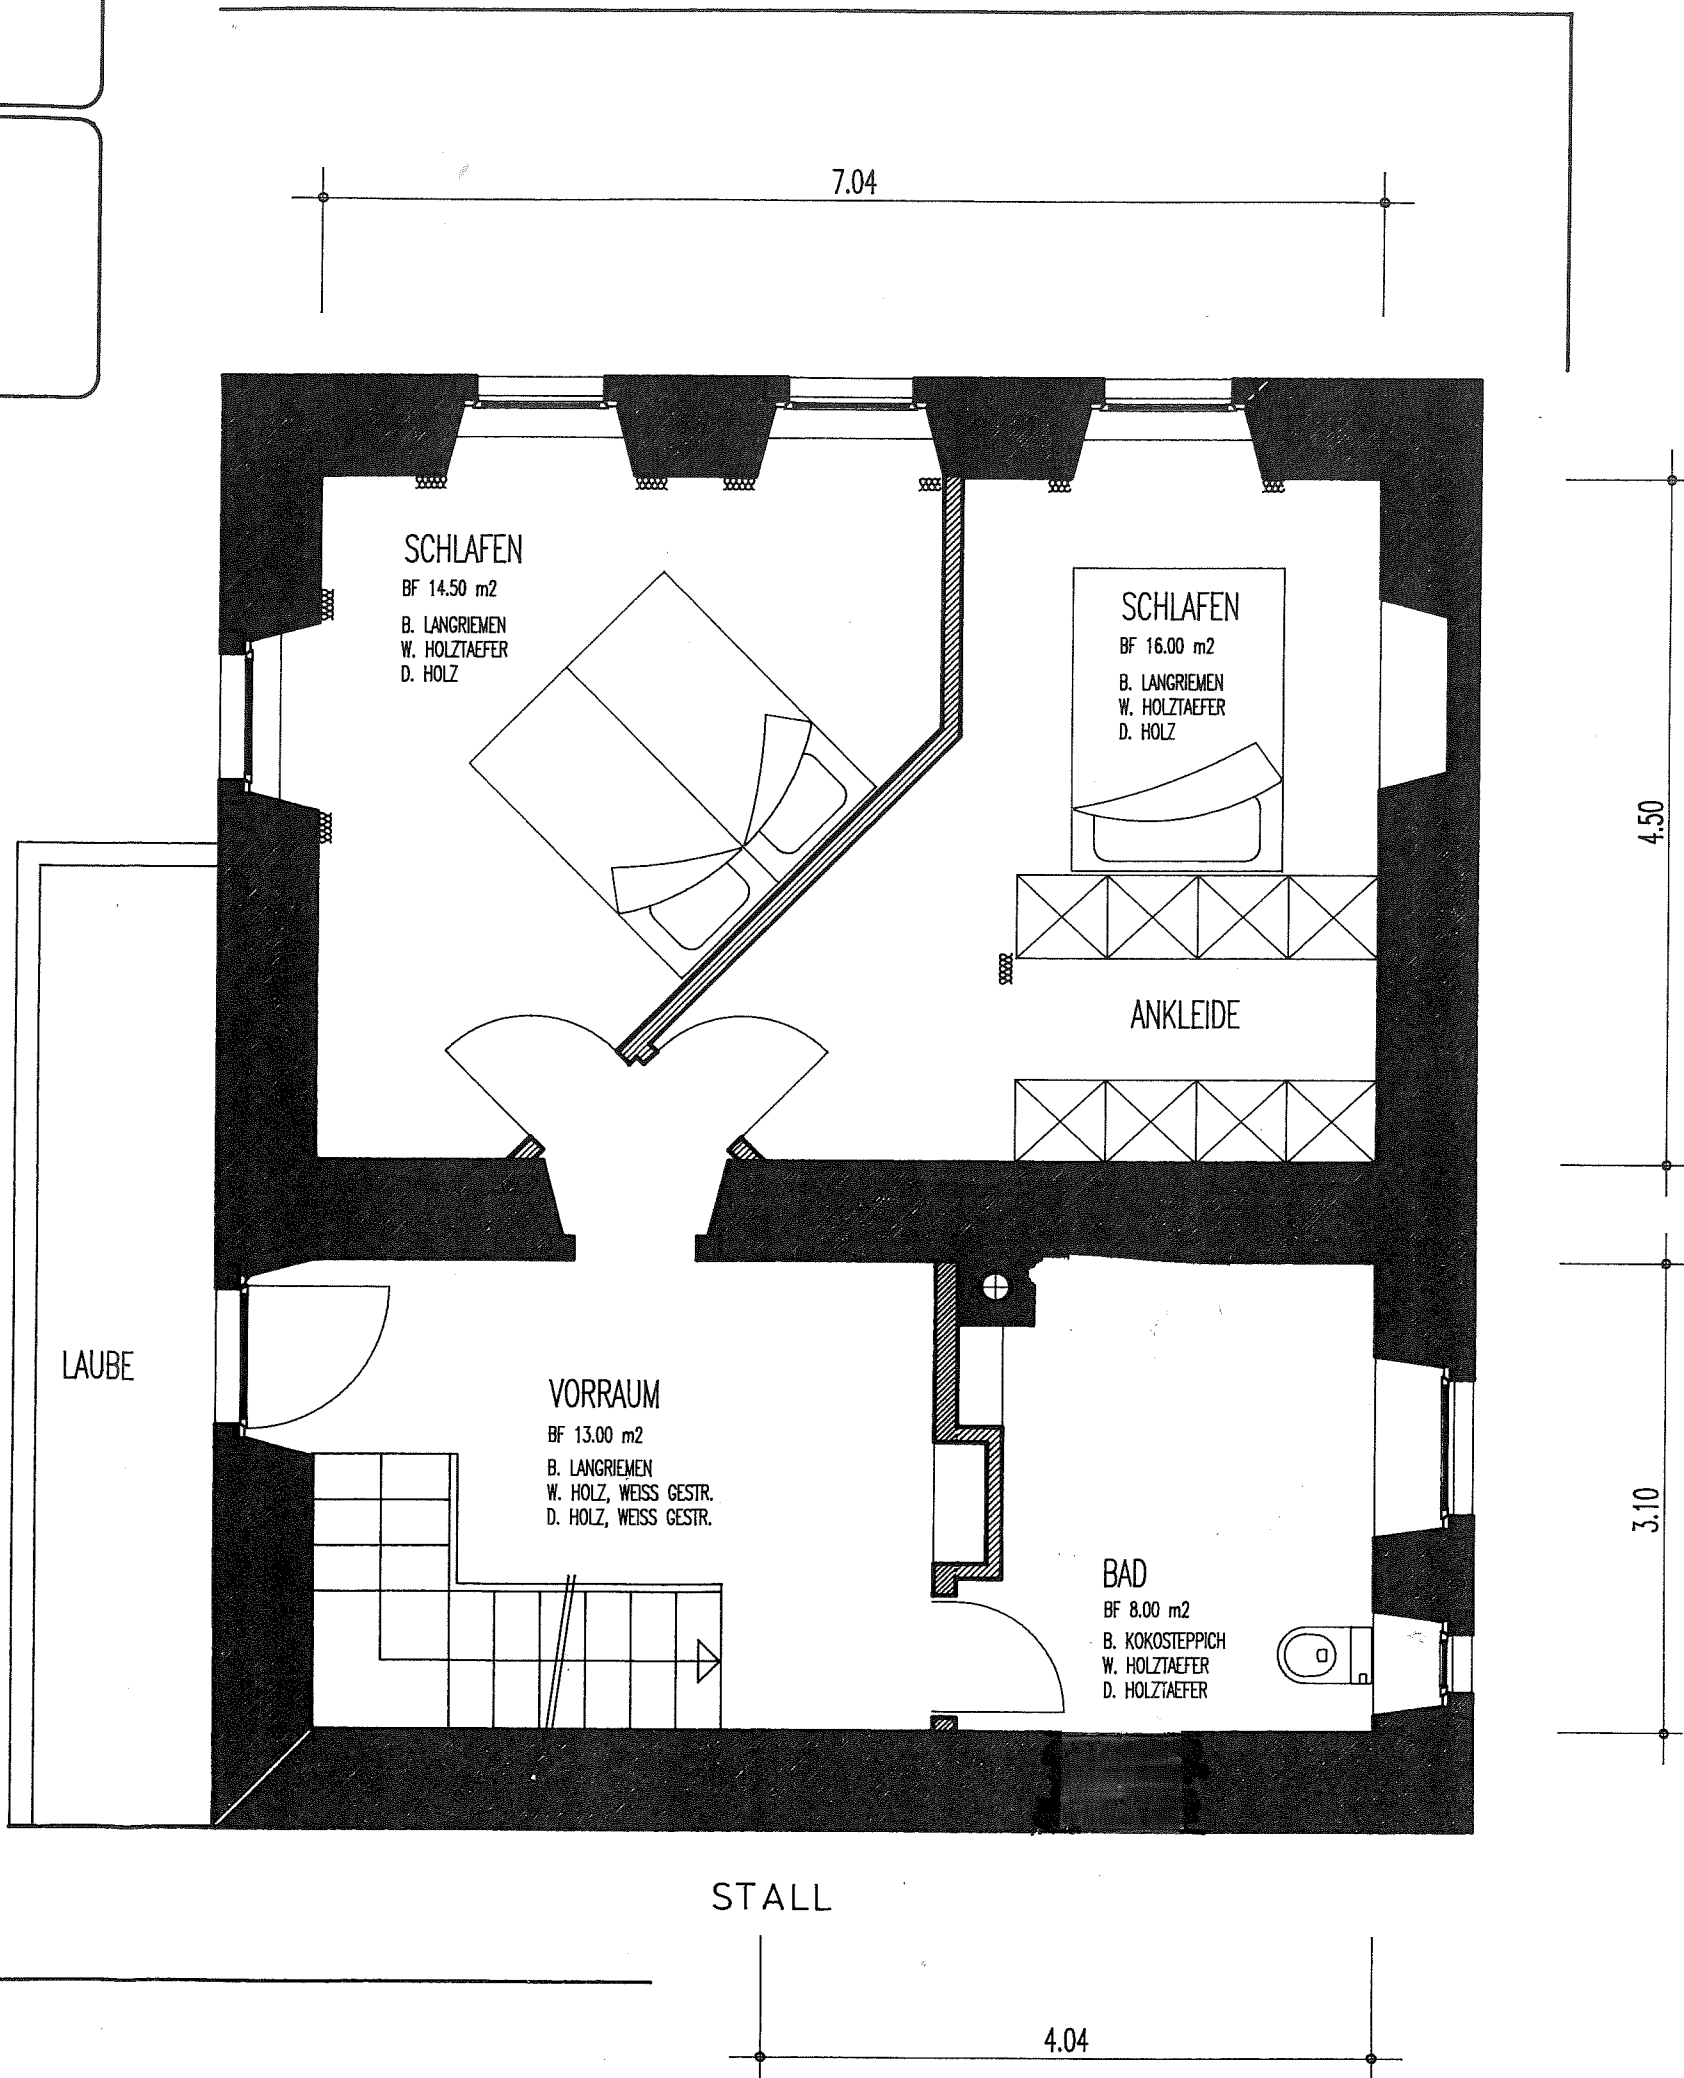

Objekt WOHNHAUS mit BUERO, Parz. 331, Unterdorf 108, 7214 GRUESCH

Bauherr

Plan - Nr.

Plan


GRUNDRISS DACHGESCHOSS Mst. 1:50

Plan Gr. A3

Datum

Gez. Boe

Revisionen

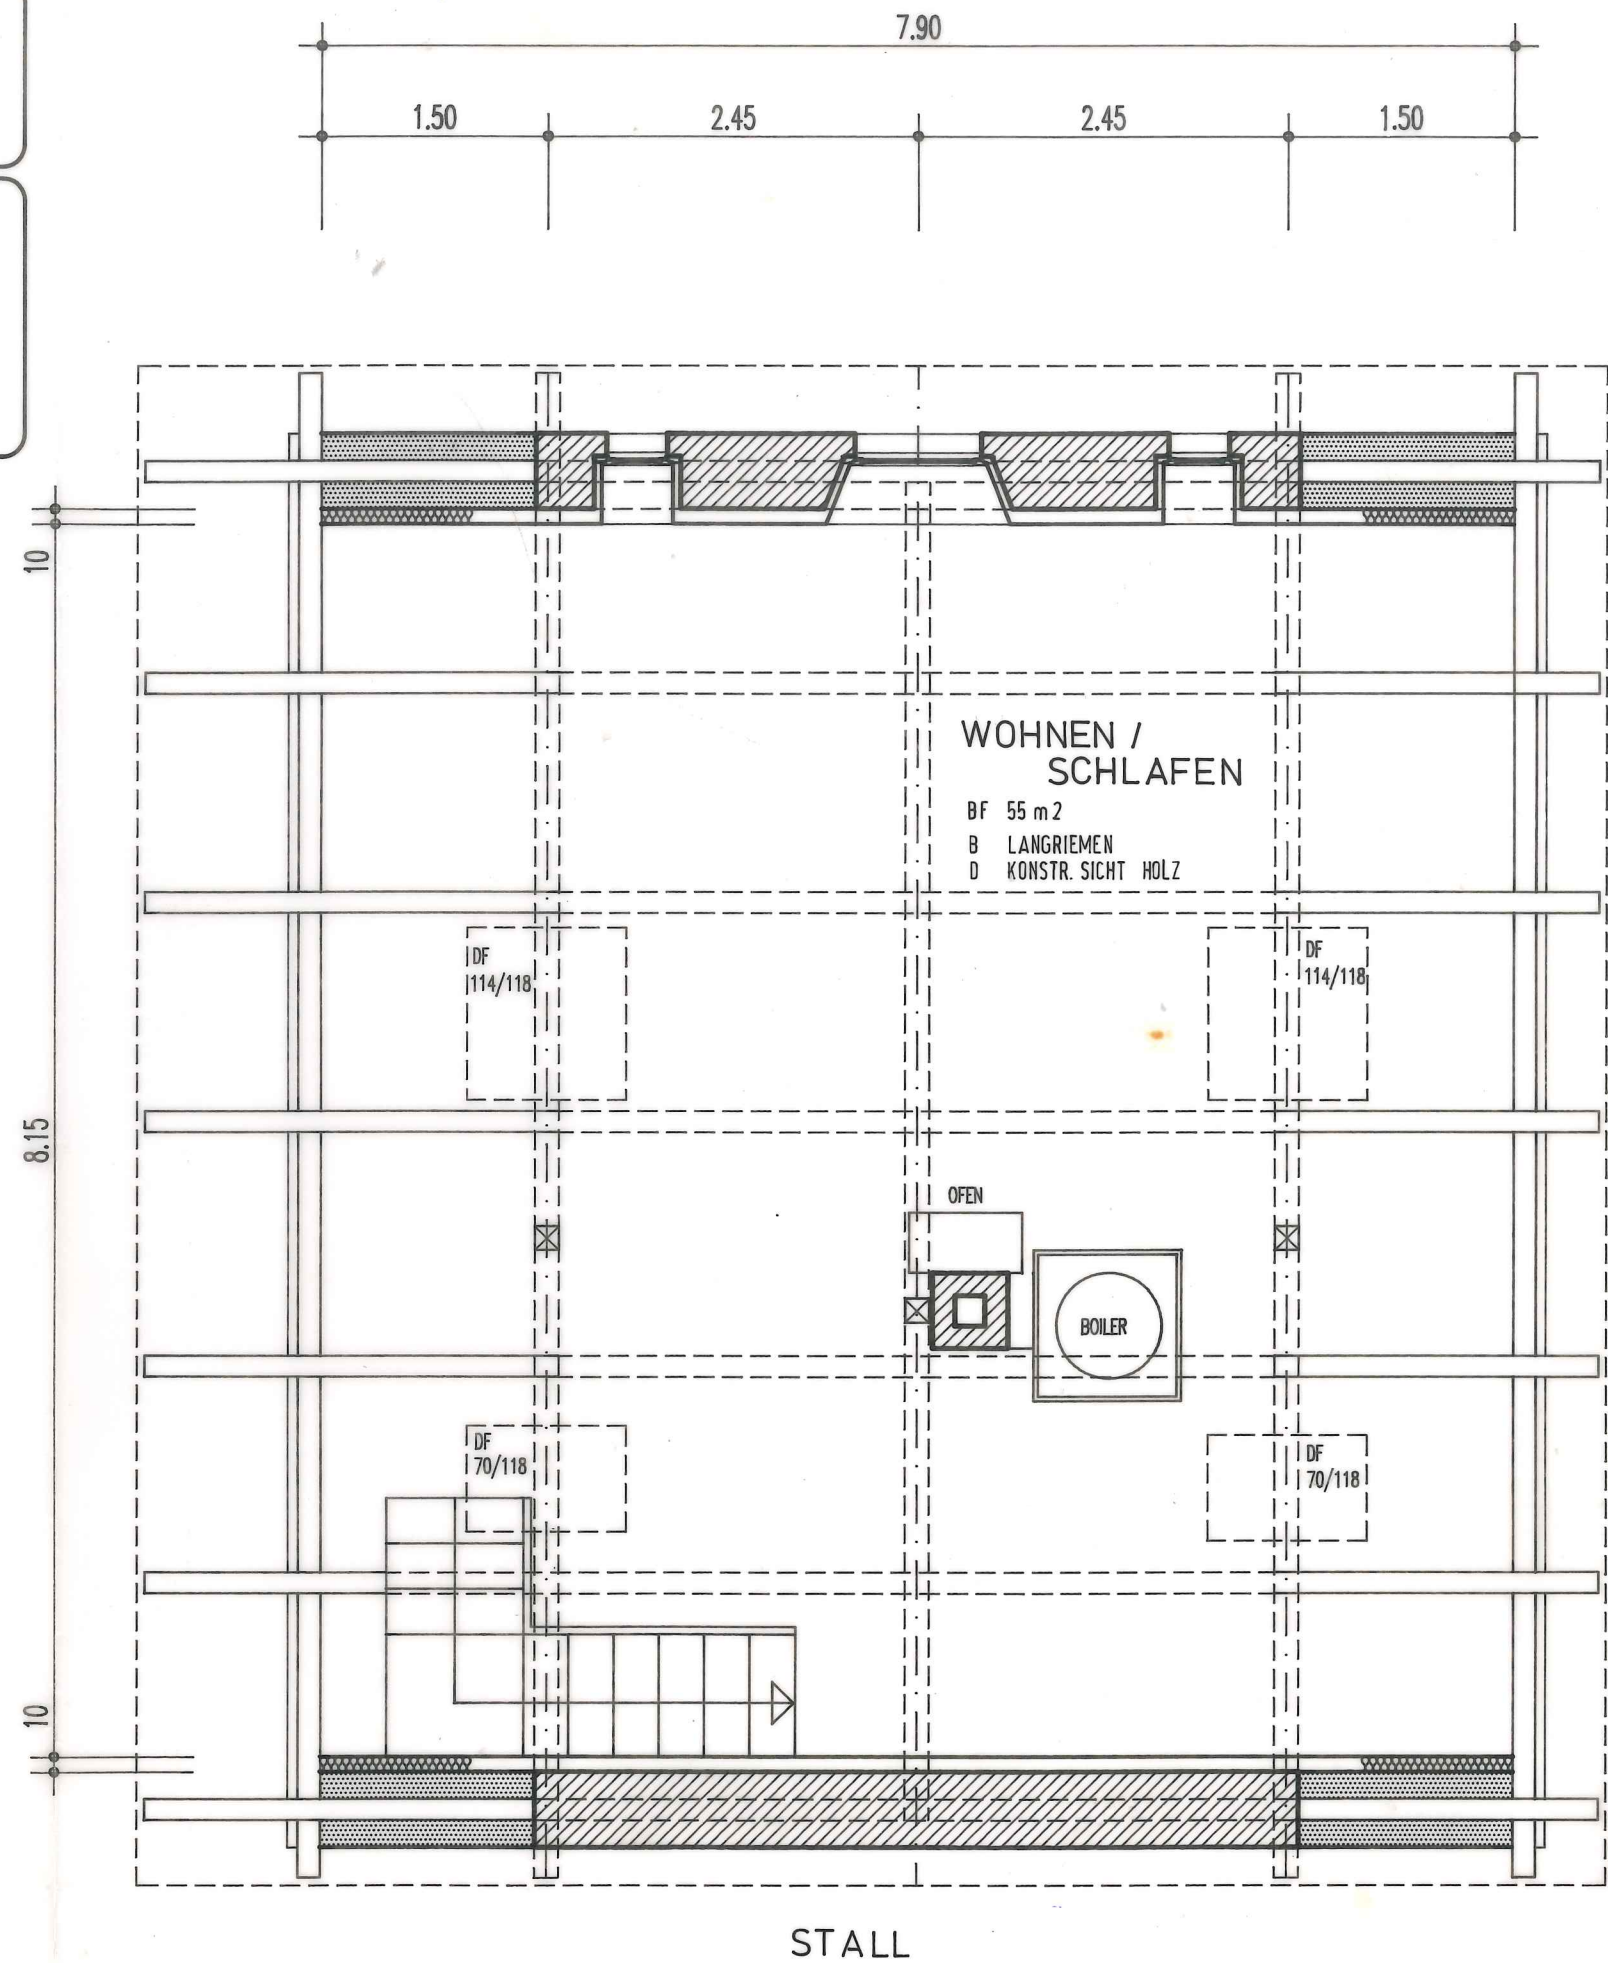

STALL